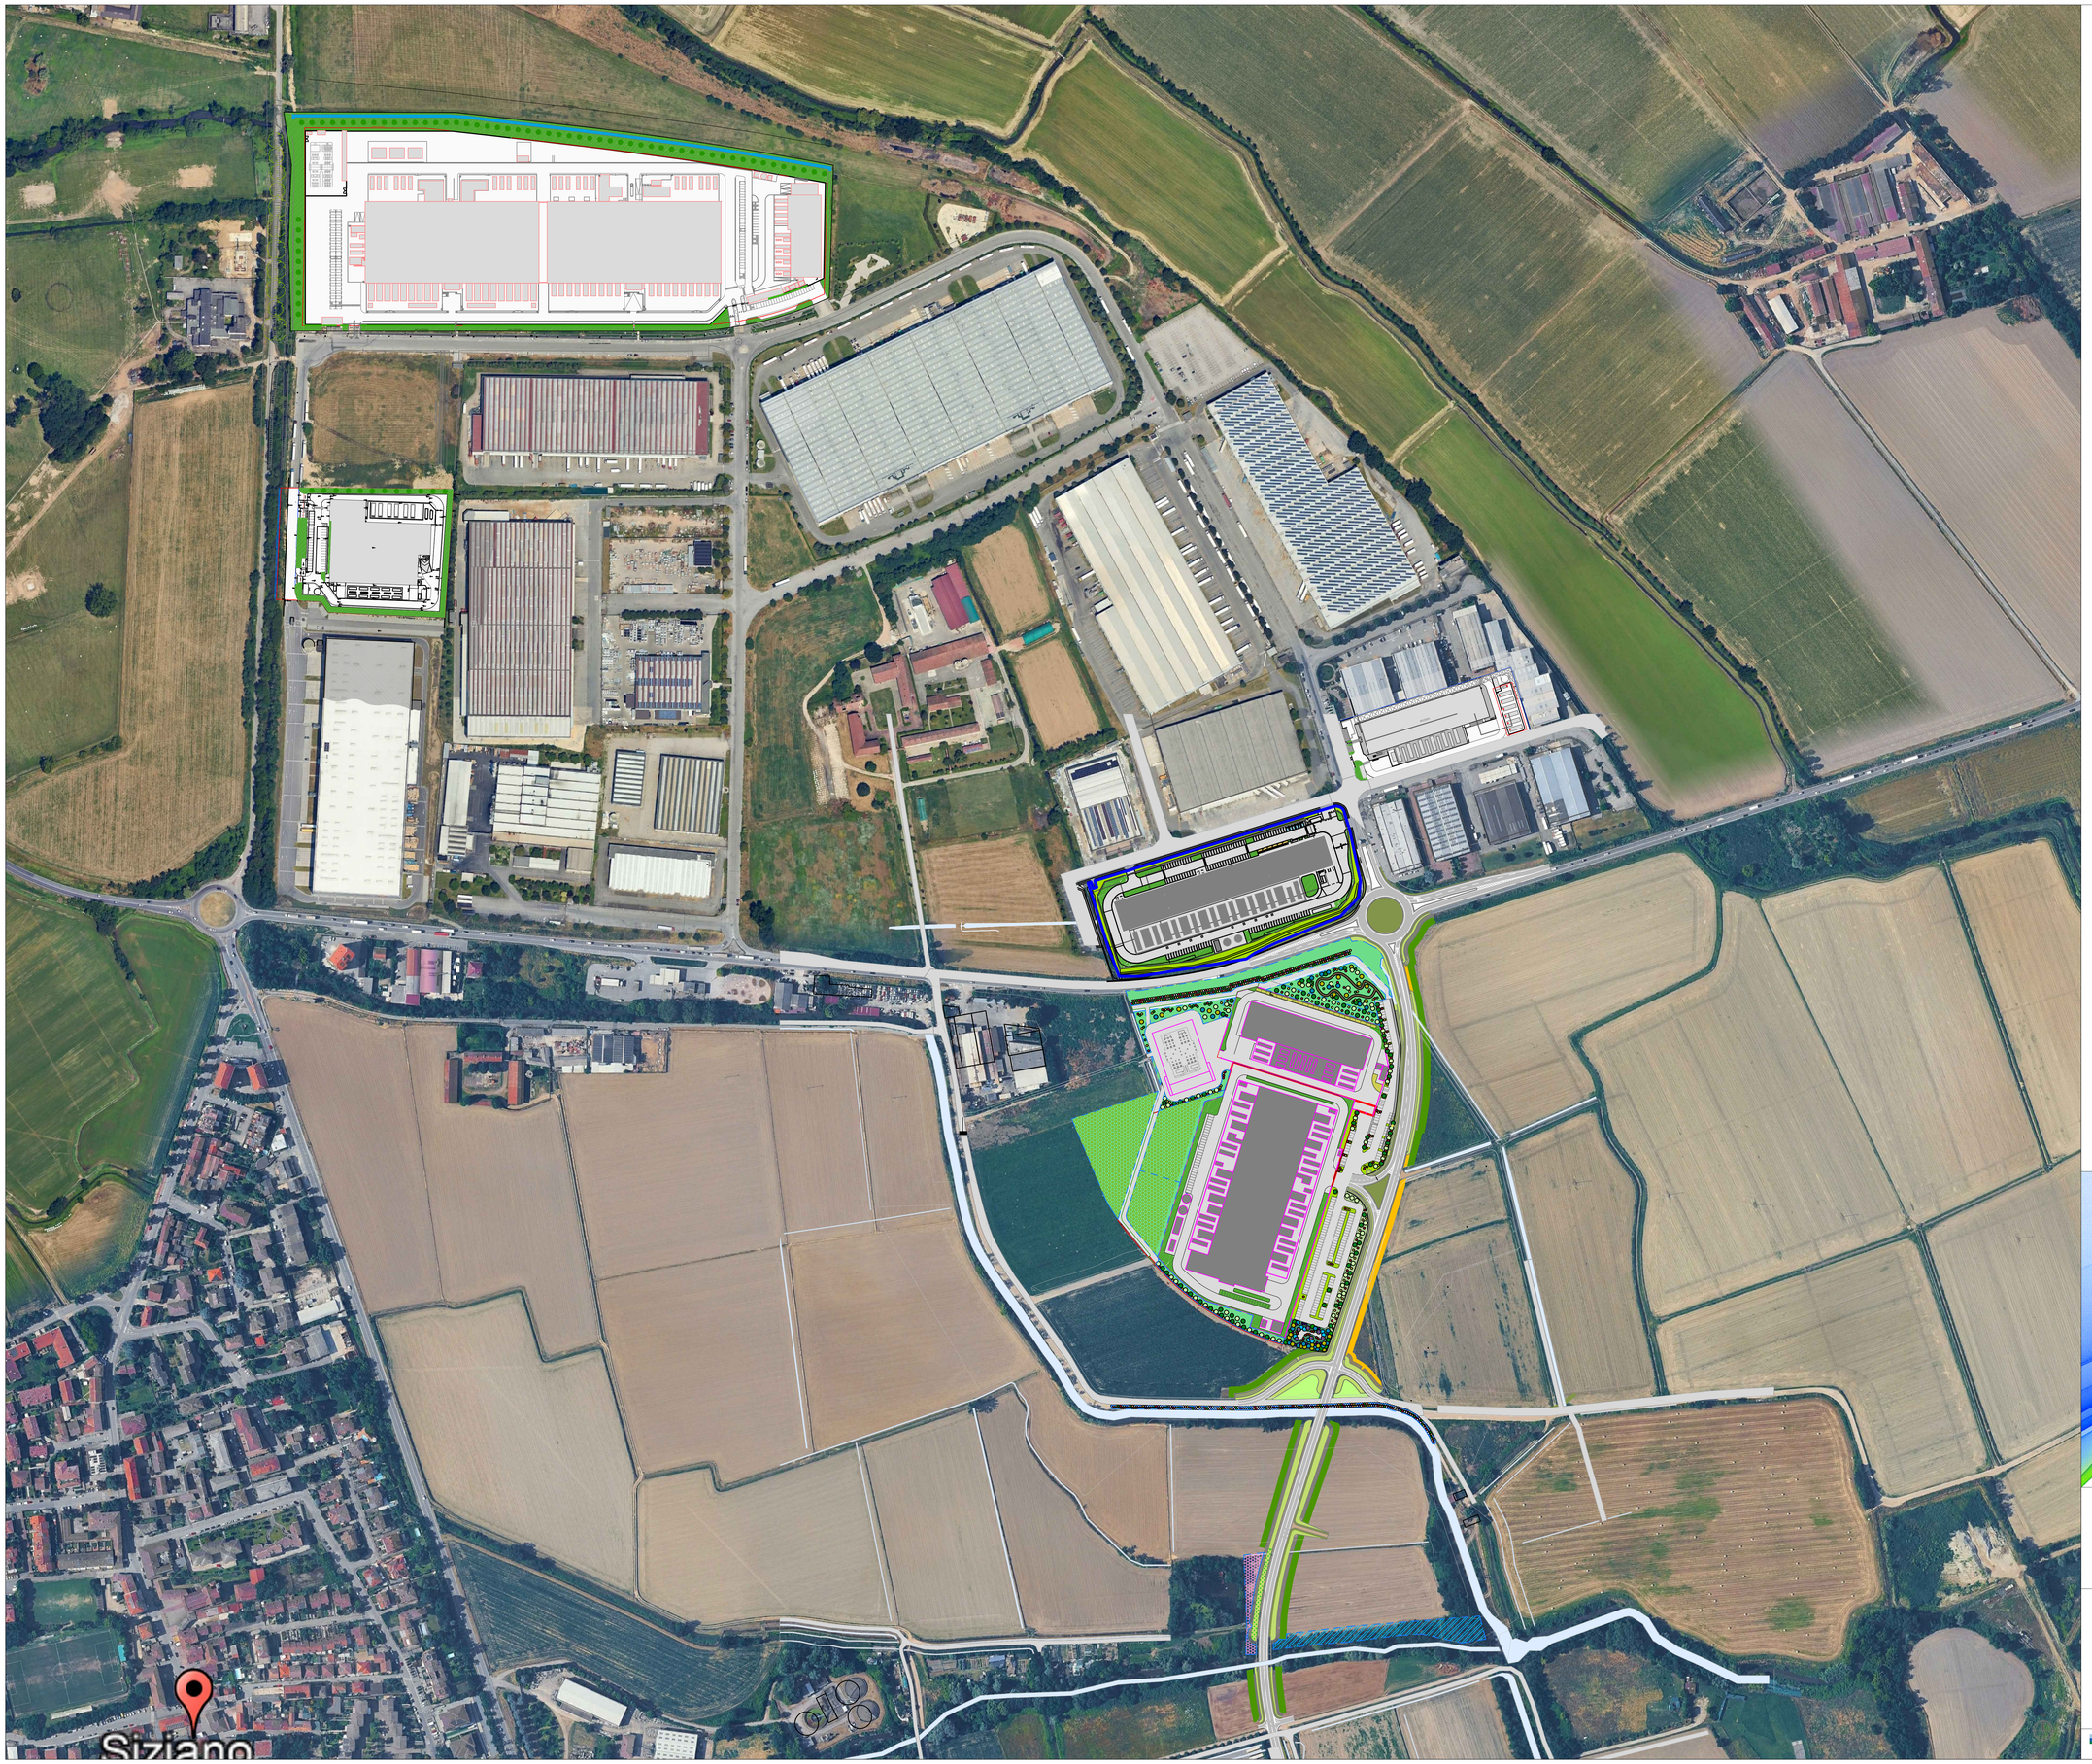

LEGENDA:

OPERE A VERDE DI MITIGAZIONE E COMPENSAZIONE CAMPUS:

- Superficie opere a verde di mitigazione - Campus
- Superficie opere a verde di compensazione - Campus
- Superficie opera di compensazione "bosco planiziale"

OPERE A VERDE DI MITIGAZIONE E COMPENSAZIONE NUOVA VIABILITA':
(con funzione mitigativa del MIL08 A e B)

- Superficie opere a verde di mitigazione della nuova viabilità
- Superficie opere a verde di compensazione della nuova viabilità
- Compensazione - Rimboschimento
- Compensazione - Rimboschimento (per taglio bosco PIF Pavia)
- Compensazione - Diradamento e piantumazioni Roggia Ticinello
- Compensazione - Macchie di specie erbacee
- Passaggio per animali di qualsiasi dimensione
- Ecodotto animali piccole-medie dimensioni
- Ecodotto per anfibi

VEGETAZIONE DI PROGETTO (MITIGAZIONI E COMPENSAZIONI CAMPUS E NUOVA VIABILITA'):

Componente arborea:

- Farnia - *Quercus robur*
- Carpino nero - *Ostrya carpinifolia*
- Acero campestre - *Acer campestre*
- Ciliegio - *Prunus avium*
- Olmo campestre - *Ulmus minor*
- Salice bianco - *Salix alba*
- Pioppo bianco - *Populus alba*
- Pioppo nero - *Populus nigra*
- Gelso nero - *Morus nigra*
- Cipresso - *Cupressus sempervirens* (Siepe)

Componente arbustiva:

- Sambuco comune - *Sambucus nogra*
- Salice rosso - *Salix purpurea*
- Corniolo - *Cornus mas*
- Biancospino - *Crataegus monogyna*
- Ligustro - *Ligustrum vulgare*
- Fusaggine - *Euonymus europaea*
- Viburno - *Viburnum lantana*
- Frangola - *Rhamnus frangula*
- Prugnolo selvatico - *Prunus spinosa*
- Rosa canina - *Rosa canina*

Sesto di impianto compensazione "Bosco":

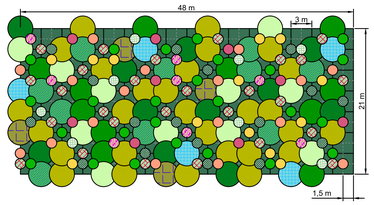

Disegnato per:

INFRASTRUCTURE ITALIA LAND 2 S.R.L.

Via del Bosco Rinnovato
20057 Assago (Milano)

Lavoro:

DATA CENTER
STACK CAMPUS SIZIANO
Via Marche 8, Siziano (PV)

Scala: *1 : 2.000*
Foglio: *A0*
Commessa: *IN.25.001*
File: *IN.25.001 - Riamb_CAMPUS.dwg*

Tavola:

4553-L22-ZZ-ZZZ-TRP-DRW-LA-0017

Planimetria di riambientalizzazione del campus e delle opere connesse

ambiente
Ingegneria e Architettura
AFRIMGroup
Via Tibullo, 2 - 20151 Milano
Tel.: 02 45473370 - Fax: 02 45473371
Mail: home@ambienteac.it
Web: www.ambienteac.it

BRE	NAP	LUC	Data:	Giugno 2026
dis.	contr.	appr.		